

Skala 1:4000.

Tossösfjäll

Storgröftån

Förslag till byggnadsplan
för

Lillgräftåns fritidsområde

beläget på Rårön 1¹⁰ mfl. fastigheter
i Ovikens socken och kommun av Jämtlands län;
upprättad åren 1962-63 av

Sture Villén
(Sture Nihlén)
Distriktslantmätare.

IFRÅGAVARANDE BYGGNADSPÅN HAR FASTSTÄLLTS GENOM
LÄNSSTYRELSENS I JÄMTLANDS LÄN RESOLUTION DENNA DAG
ENÄR JÄMLIKT STADGÅNDET I 150 § TREDJE STYCKET BYGG-
NADSLAGEN KLAGA EJ MÅ FÖRAS ÖVER RESOLUTIONEN,
HAR DENNA VUNNIT LAGA KRAFT; BETYGAR.
ÖSTERSUND I LANDSKANSLIET DEN 16 OKTOBER 1963
PÅ TJÄNSTENS VÄGNAR

CLAES HAMMARSKJÖLD

Tillhör kommunalfullmäktige
i Ovikens kommun beslut
den 30 maj 1963, betygat.
Oviken den 23/10 1963
Olle Karlsson
fullm. ordf.


Beteckningar:

Befintliga förhållanden:

- fastighetsgräns
- - - - - väg
- ☒ byggnader
- ⊙ polygonpunkt
- ⊙ punkt i rutnät
- † registerbeteckning

Byggnadsplaneförslaget:

- byggnadsplanegräns
- - - - - föreslagen kvarters- eller områdesgräns
- - - - - bestämmelsegräns
- - - - - gräns mellan gata och parkering eller plantering, ej avsedd att fastställas
- ☒ områdesmark med beteckningar, vilka hänföra sig till byggnadsplanebestämmelserna
- - - - - gräns för tomtplats, ej avsedd att fastställas
- ☒ naturområde
- föreslagen vattentäkt, ej avsedd att fastställas

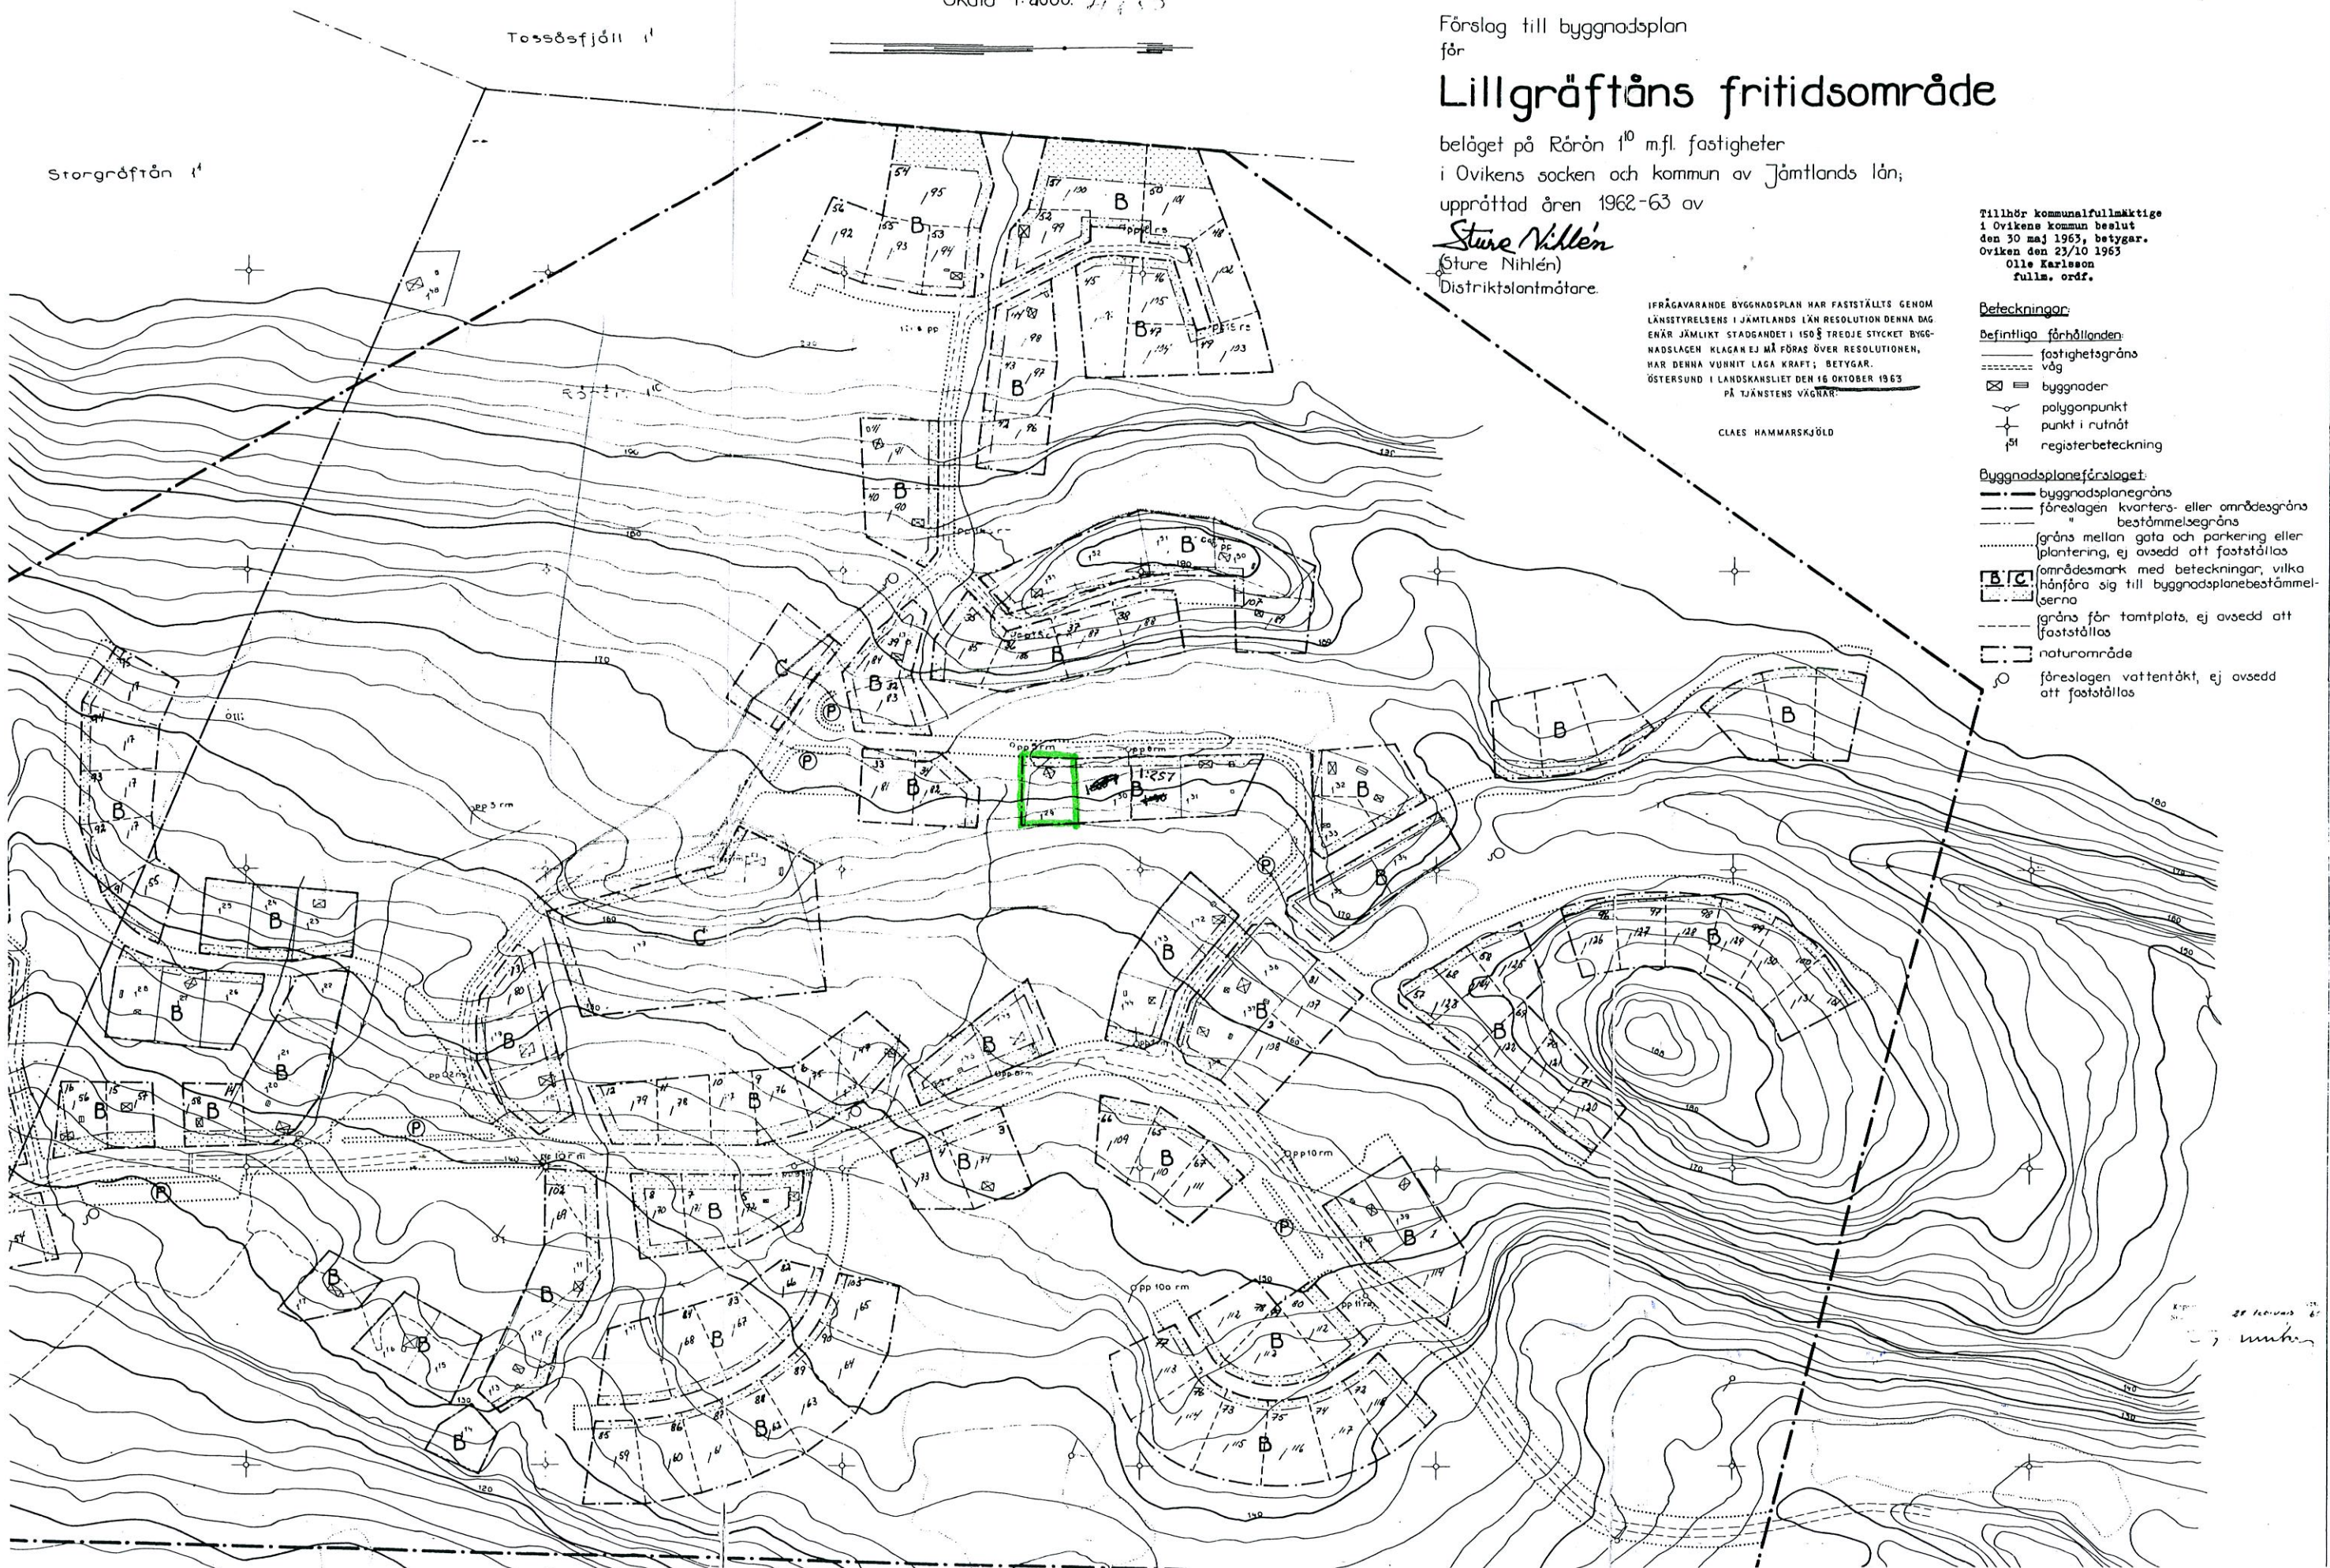

28 februari 65
mhm